



A-A

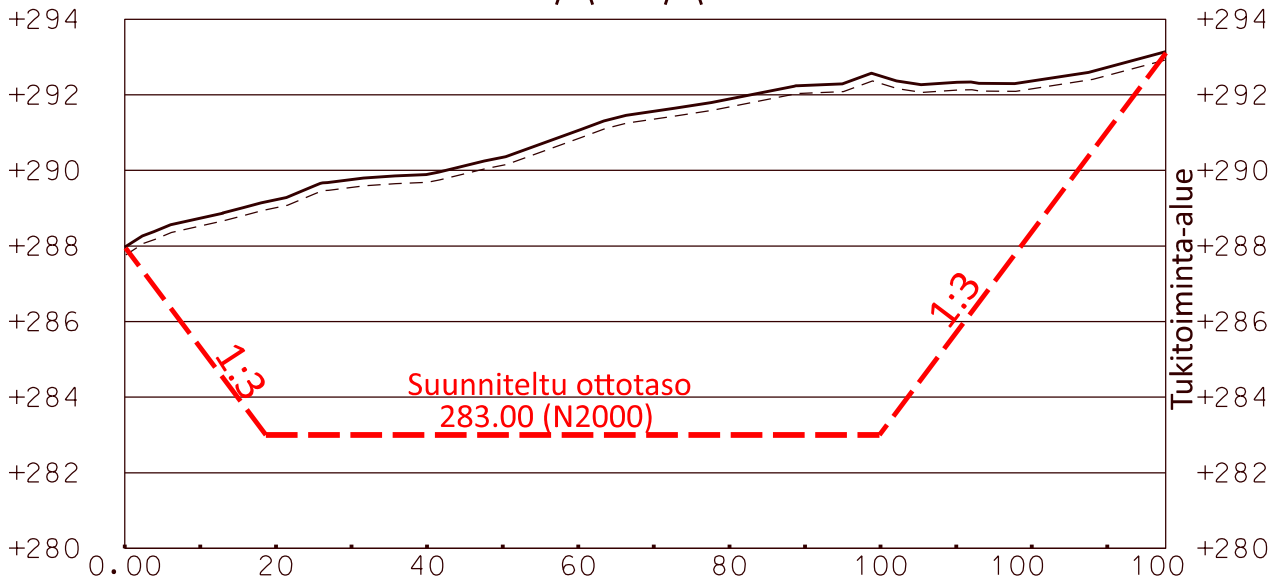

B-B

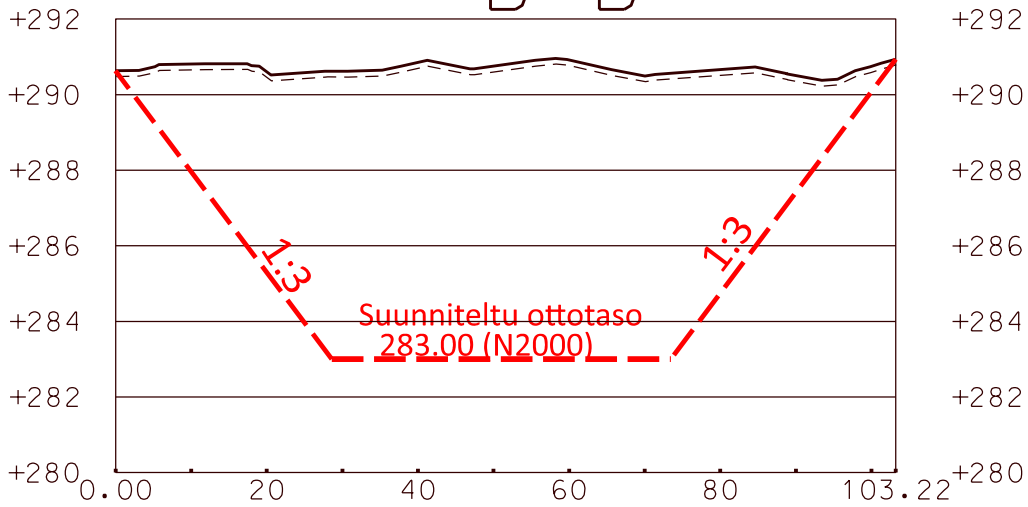

KALLIOAINEKSEN OTTOSUUNNITELMA	
SARVIÄPRÄS 2 KALLIOALUE METSÄHALLITUS METSÄTALOUS Oy TAIVALKOSKI	LEIKKAUKSET
	Mittakaava: 1:100 / 1:500
	Korkeusjärjestelmä: N 2000 ETRS TM-35
	Maastotyyli ja suunnittelu: