



LEIKKAUS A-A

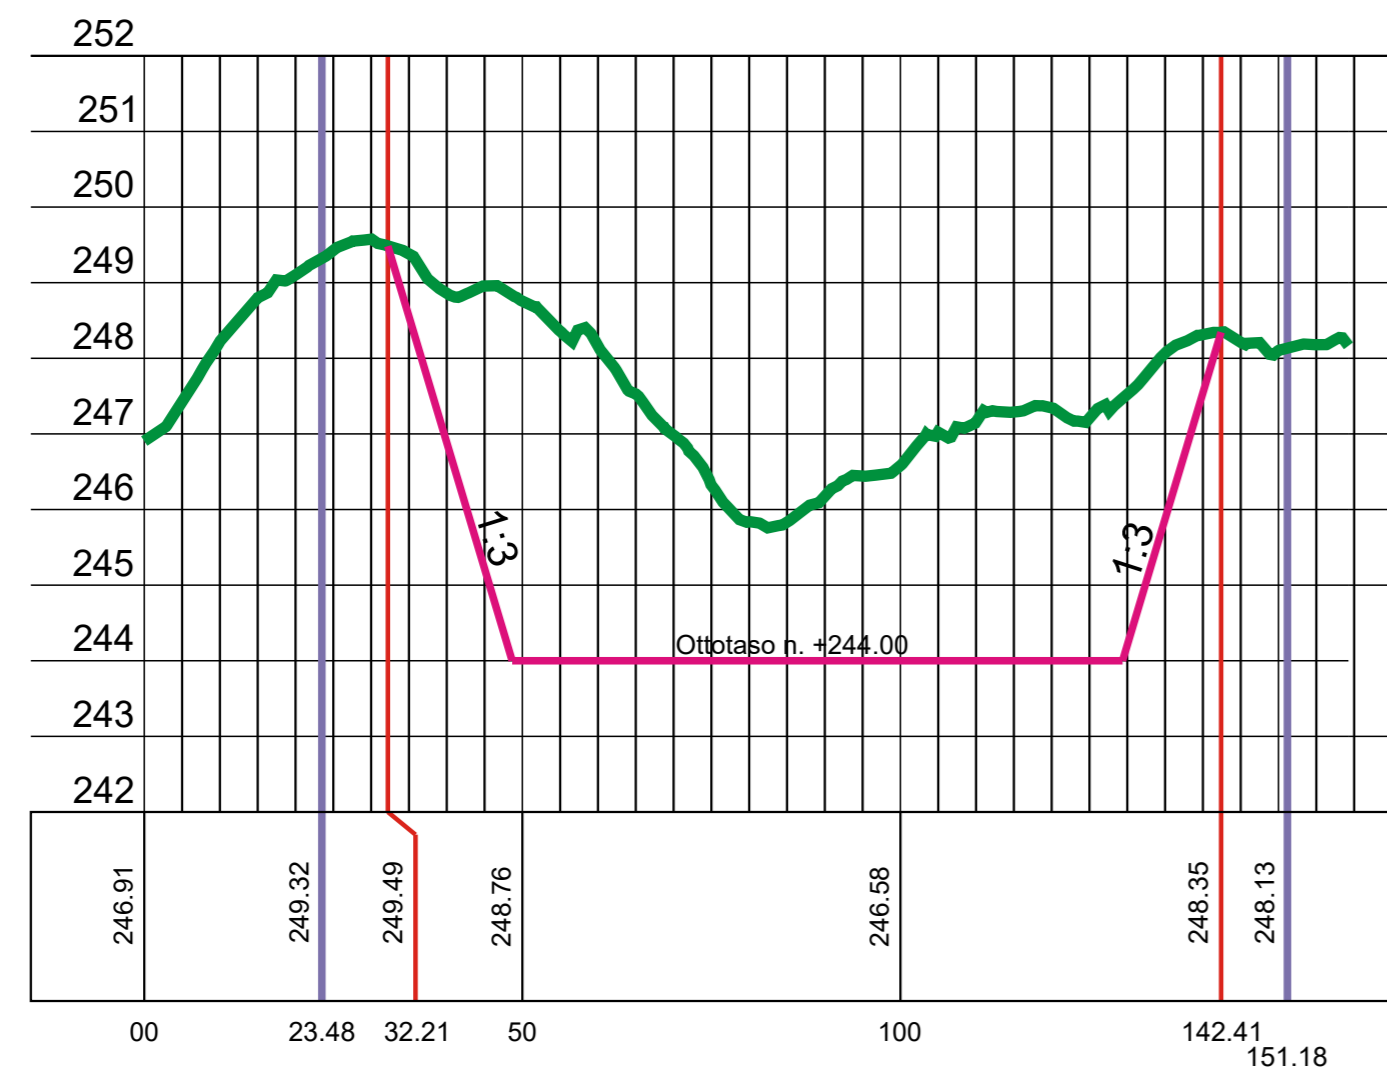

LEIKKAUS P-P

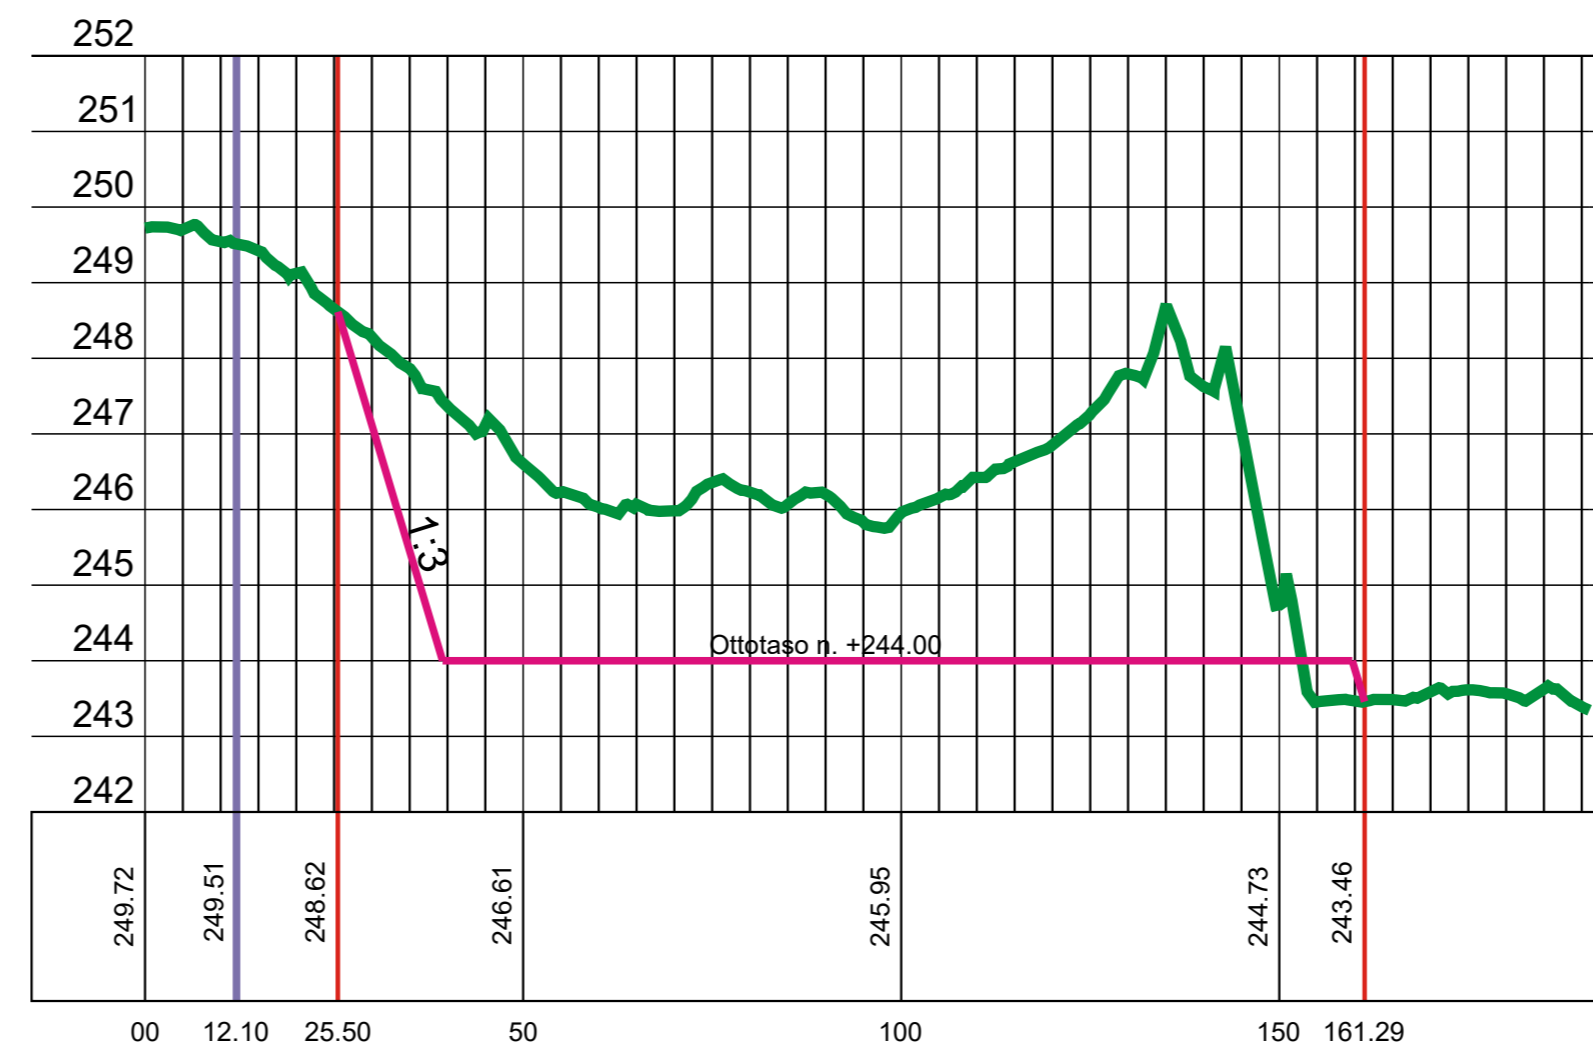

- | OTTOALUEEN RAJA
- | OTTAMISALUEEN RAJA
- | NYKYINEN MAANPINTA
- | OTTAMISEN ALATASO JA LUISKA

0	25	50	75	100	150
K.osa / Kylä	Kortteli / Tila	Tontti / RN:o	Viranomaisen arkistomerkitöjä varten		
	KUUSAMON YHTEISMETSÄ	305-874-1-0			
Rakennustoimenpide	MAA-AINESLUPA		Piirustuslaji	PÄÄPIIRRUSTUS	
Rakennuskohteen nimi ja osoite	KÄLETON 3 MAANOTTOALUE KUUSAMON YHTEISMETSÄ, ÖLKYN PALSTA KUUSAMO		Piirustuksen sisältö	Mittakaavat	
			LEIKKAUKSET	1:1000 / 1:100	
Suunnittelijan nimi, päiväys ja KUUSAMO, 28.1.2025	[REDACTED]		Suunnitteluala, työn numero ja piirustuksen numero	ARK 003	