


ALUESUUNNITELMA VAIHE 1

Kuusamon Kaupungintalon
ulkopuolisen
peruskorjauksen
ja Katoksien kokonaisuusrakka

ASIAKASPAIKOITUS

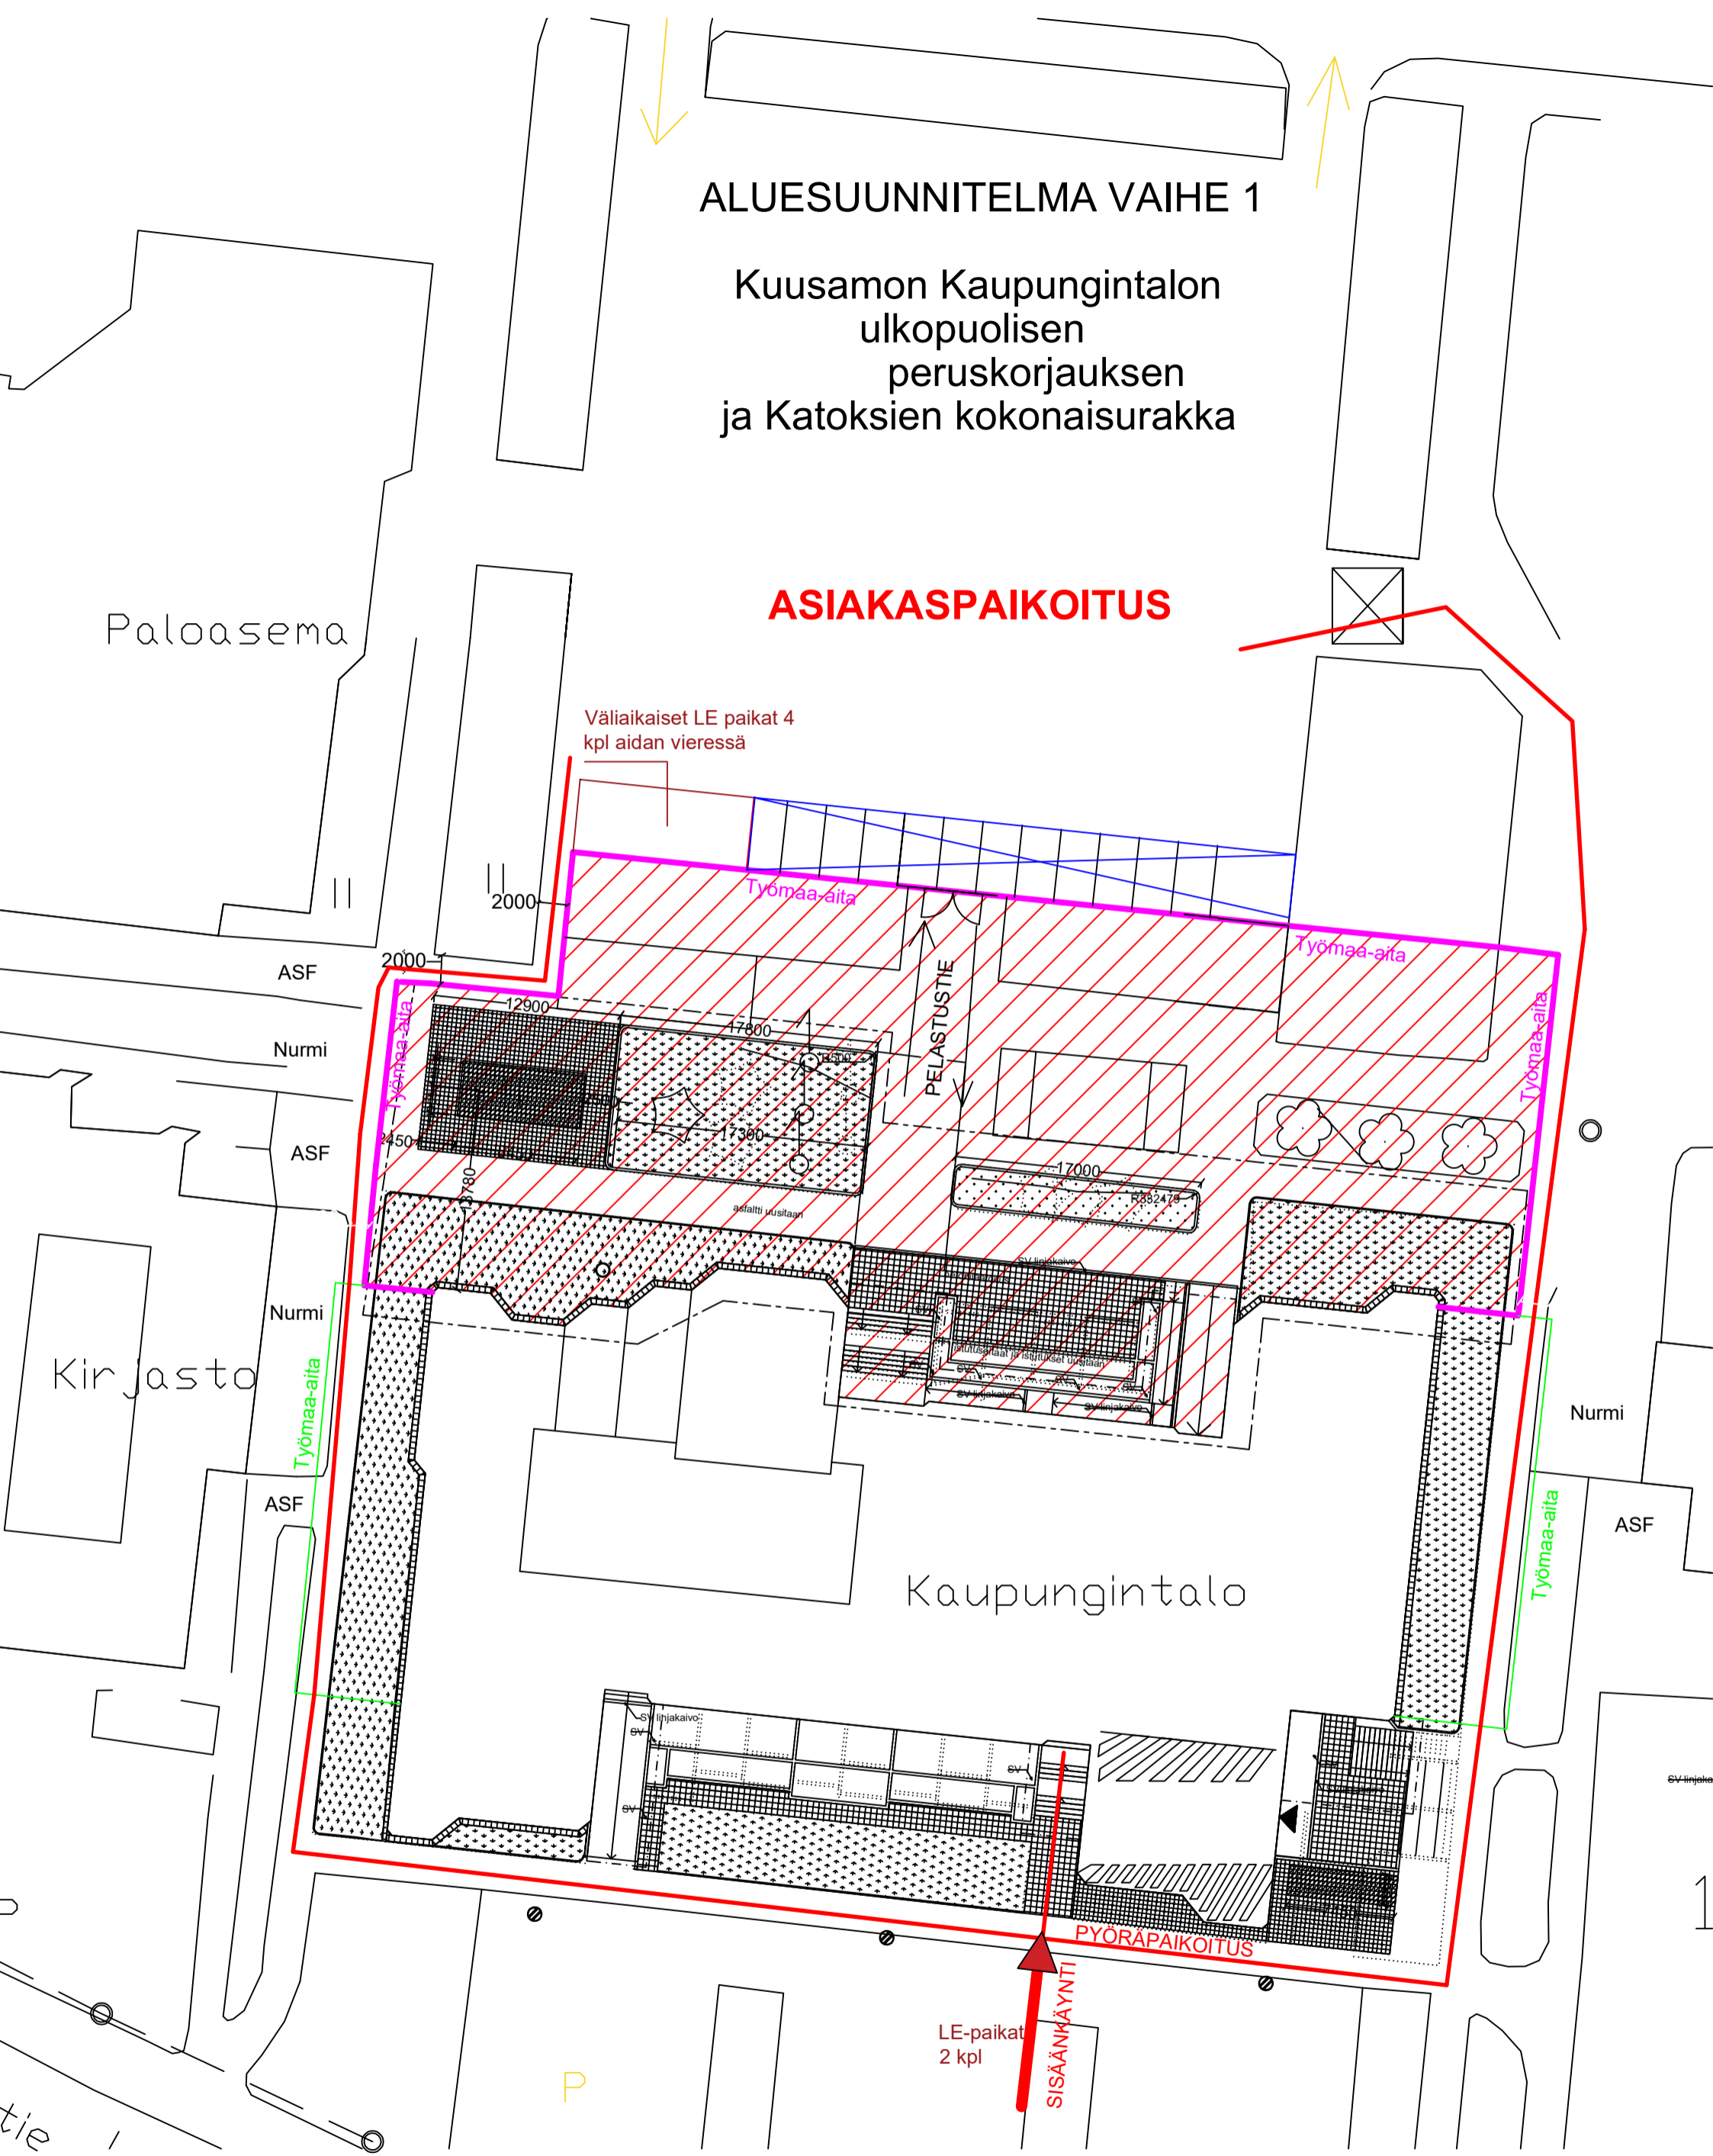

- Työmaa-aita työvaiheen aikana (pääsisäänkäynti, pyöräkatos)
- Työmaa-aita työvaiheen aikana (salaojat rakennuksen sivuilla, ei yhtä aikaa)
- Yleinen liikenne (Liikenne sallittu kun alueella ei ole aittaa)
- Väliaikainen LE pysäköinti
- Työmaan työntekijöiden pysäköintialuea