

RUKA

KUUSAMON KAUPUNKI

RUKAN AJANTASA-ASEMAKAAVAN PÄIVITYS

VAIHE 2, RUKATUNTURIN ITÄ- JA ETELÄPUOLI, SEKÄ OSA
RUKAN RINNEALUEISTA RUKAKESKUKSEN KOILLISPUOLELLA
JA SAARUAN ALUEELLA

KARTTA 6 KOUKKUNIEMEN ALUE

EHDOTUS 1:2000

Oulussa 23.4.2024





KUUSAMON KAUPUNKI

Asemakaavan pohjakartta on kaavoitusmittausasetuksen n:o 328/2014 mukainen ja
vastaa olosuhteita 16.6.2023

Minna Takalo

Pohjakartan hyväksyjä: Minna Takalo, Maankäyttöinsinööri

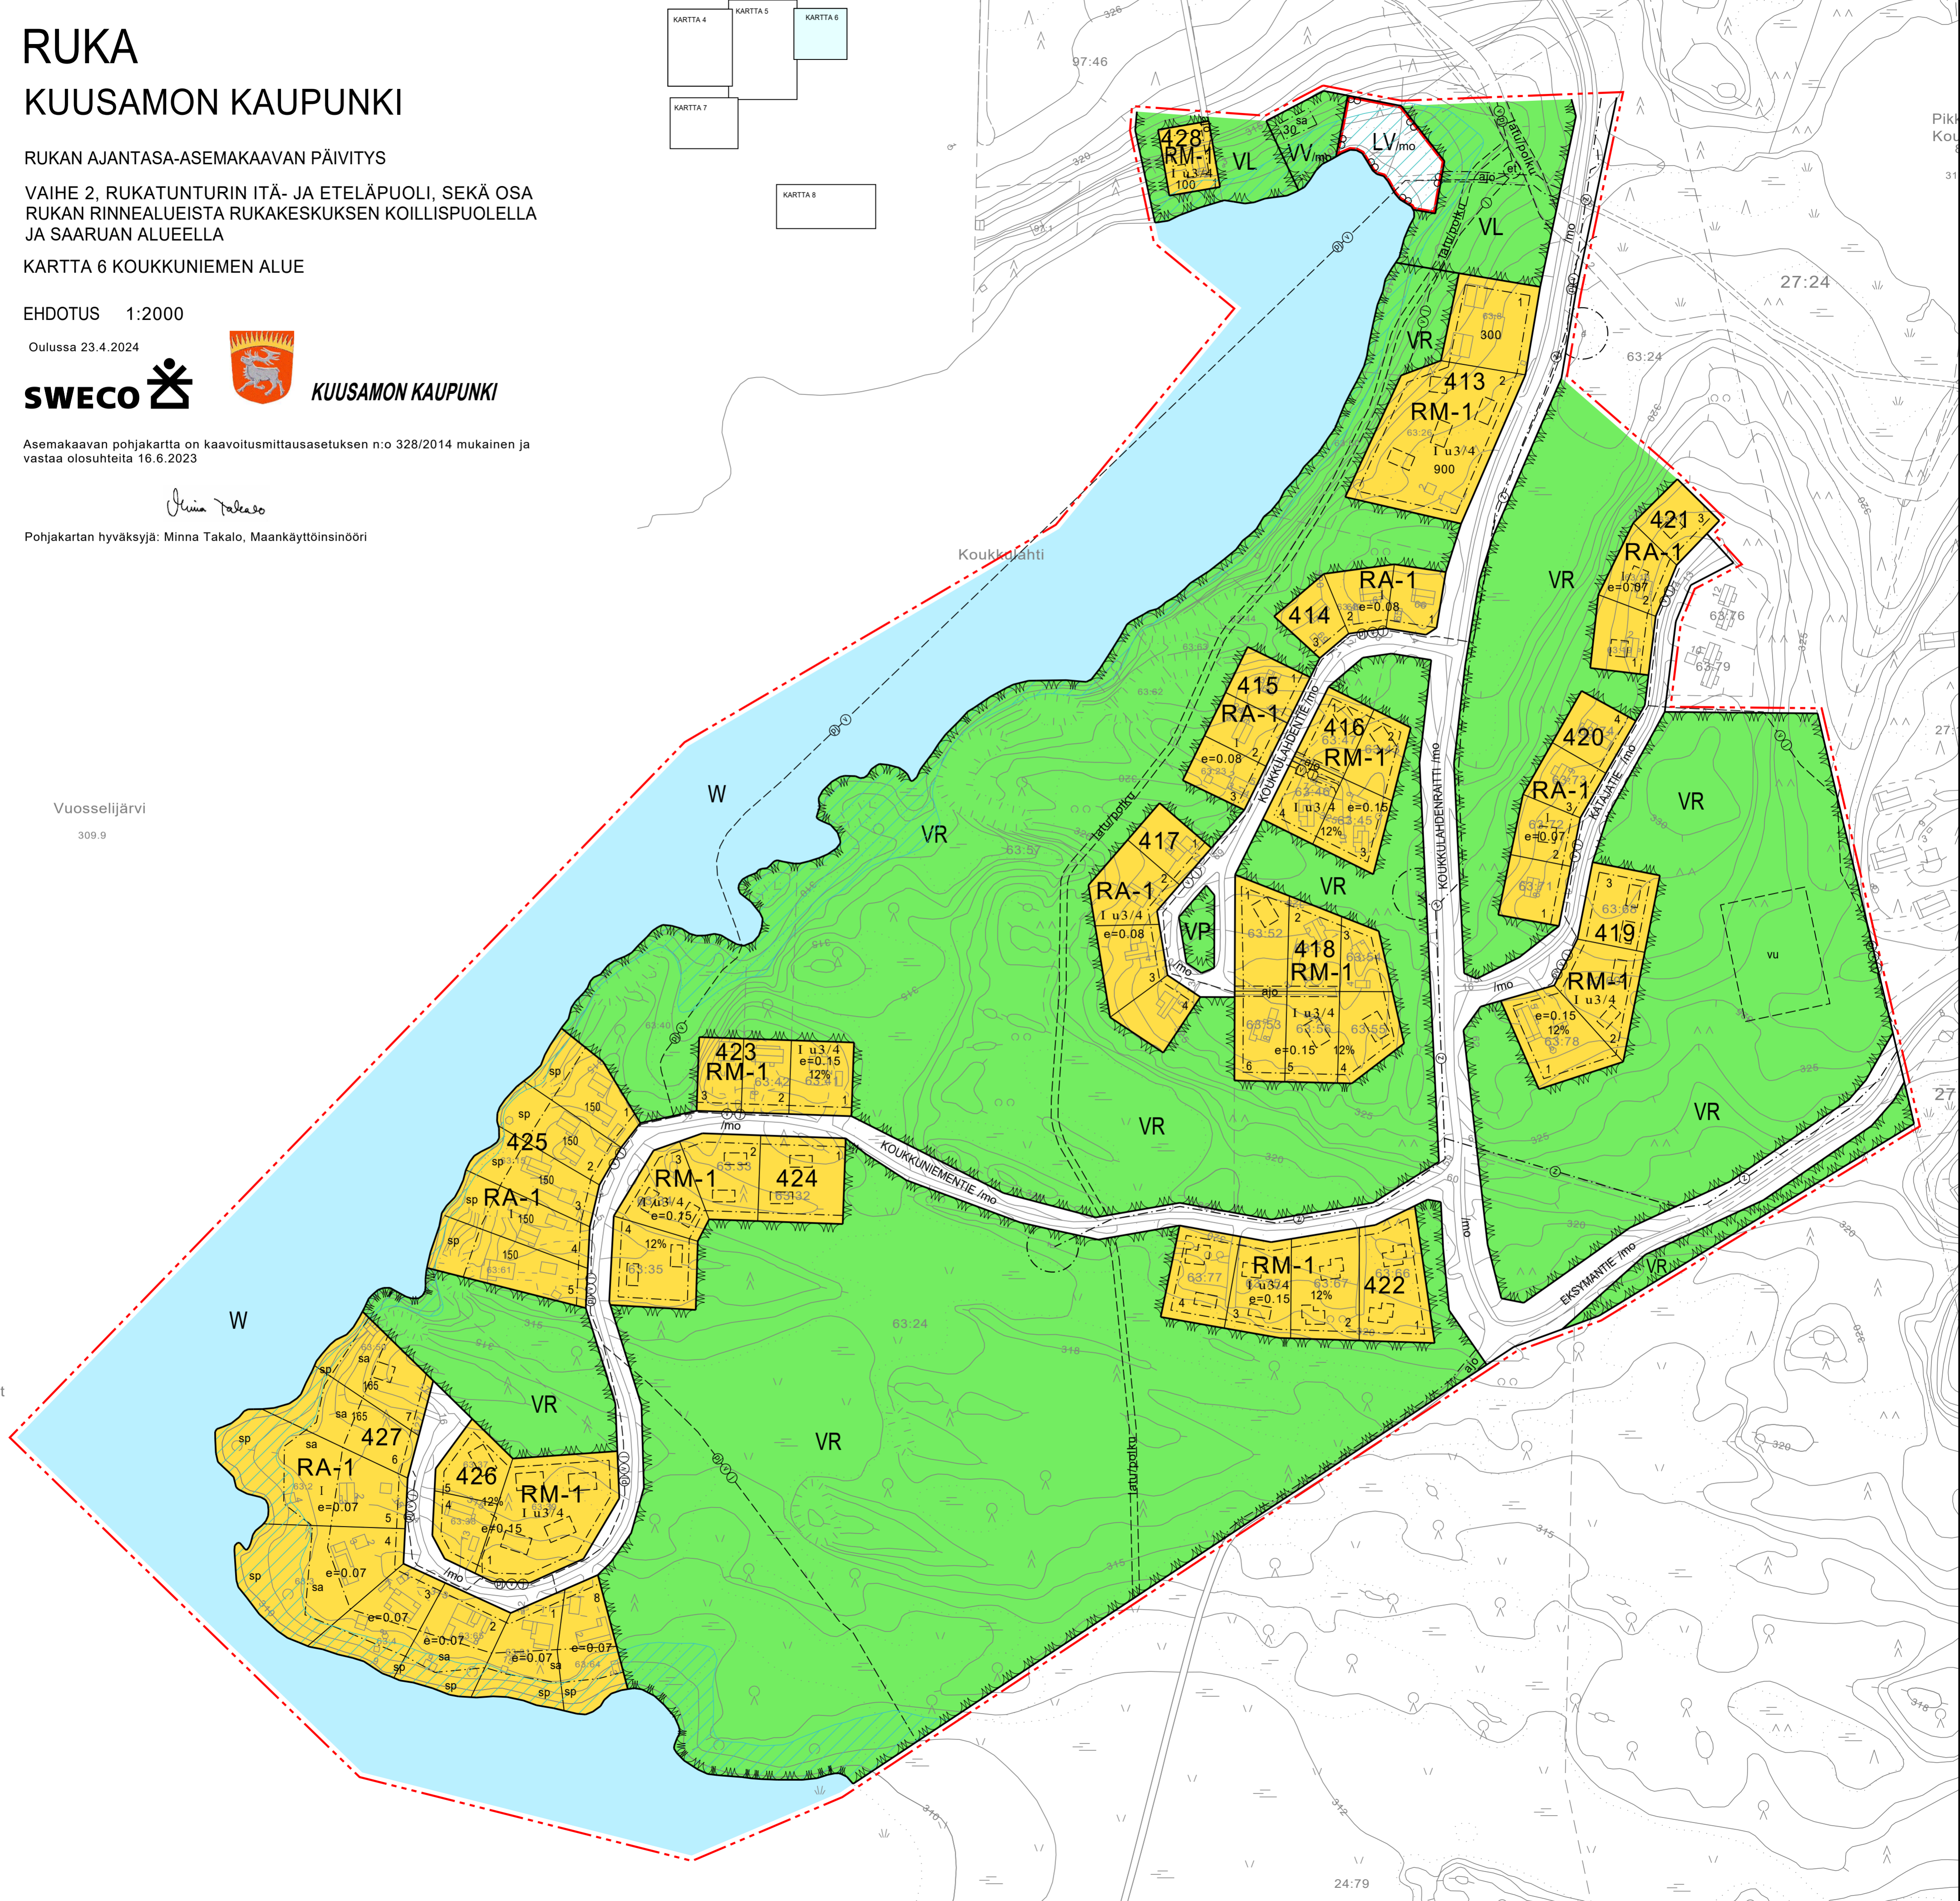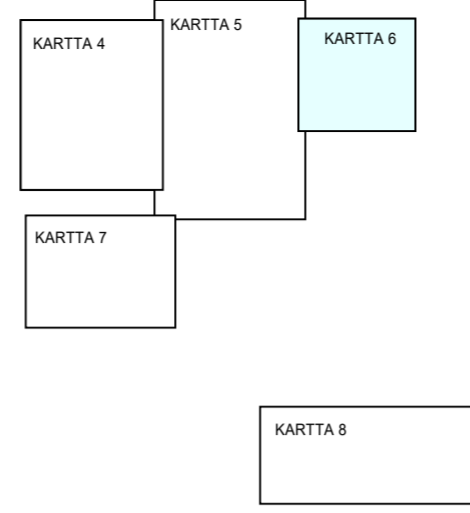

Vuosselijärvi

309.9

Koukkujärvi

W

VR

VR

VR

VR

VR

VR

W

VR

VR

24:79